

COMUNE DI ARIENZO
PROVINCIA DI CASERTA
COPIA DELIBERAZIONE DELLA GIUNTA COMUNALE
N. 80 DEL 16/11/2017

OGGETTO:INTERVENTO CA8.APPROVAZIONE PIANO PARTICELLARE DI ESPROPRIO MODIFICATO.

L'anno duemiladiciassette il giorno 16 del mese di novembre alle ore 13.15, ed in prosieguo, nella sala delle adunanze della sede comunale, convocata dal Sindaco, si è riunita la Giunta comunale.

Presiede l'adunanza il sig. Davide Guida, nella sua qualità di Sindaco e sono rispettivamente presenti ed assenti i seguenti signori:

COGNOME E NOME	CARICA RICOPERTA	PRESENTI	ASSENTI
GUIDA DAVIDE	SINDACO	X	
LETTIERI GIOCONDA	ASSESSORE	X	
CRISCI VINCENZO	ASSESSORE		X
CRISCI SABATINO	ASSESSORE	X	
ZIMBARDI NICOLA	ASSESSORE	X	
	TOTALE	4	1

Partecipa il Segretario Comunale Dr. Sabatino Iavarone incaricato alla redazione del presente verbale.

IL PRESIDENTE

Constatato il numero legale degli intervenuti, dichiara aperta l'adunanza ed invita i presenti alla trattazione dell'argomento indicato in oggetto.

LA GIUNTA COMUNALE

Vista la proposta di deliberazione predisposta dal Responsabile del Settore III avente oggetto: **INTERVENTO CA8-APPROVAZIONE PIANO PARTICELLARE DI ESPROPRIO MODIFICATO.**

Visto il parere favorevole di regolarità tecnica, attestante la regolarità e la correttezza dell'azione amministrativa, ai sensi dell'art. 49, comma 1 e art. 147/bis comma 1 del d.lgs. 267/2000, espresso dal responsabile del servizio;

Visto il parere favorevole di regolarità contabile, attestante la regolarità e la correttezza dell'azione amministrativa, ai sensi dell'art. 49, comma 1 e art. 147/bis comma 1 del d.lgs. 267/2000, espresso dal responsabile del servizio;

Con voti unanimi resi, in modo palese, per alzata di mano.

DELIBERA

1)Di approvare integralmente, facendone proprio il relativo contenuto, l'allegata proposta di deliberazione ad oggetto: **INTERVENTO CA8-APPROVAZIONE PIANO PARTICELLARE DI ESPROPRIO MODIFICATO.**

2)Di dichiarare con separata votazione, resa, in modo palese, per alzata di mano, ad esito unanime, la presente deliberazione immediatamente eseguibile, stante l'urgenza, ai sensi dell'art. 134, comma 4, del D.Lgs. 18/08/2000 n. 267.





Comune di Arienzo

Provincia di Caserta
Piazza S. Agostino, 4 - 81021
Tel. 0823 804210 - 805351 - Fax 0823 804619
C. F. 80007270616
- UFFICIO TECNICO -
SETTORE LL. PP.

**PROPOSTA DI DELIBERAZIONE
DI GIUNTA COMUNALE**

NUMERO Prot 10 DATA 02 novembre 2017

REGISTRO GENERALE: NUMERO 47 DATA 02-11-2017

OGGETTO

**INTERVENTO CA8-APPROVAZIONE PIANO
PARTICELLARE DI ESPROPRIO MODIFICATO**

IL RESPONSABILE III SETTORE

IL RESPONSABILE UNICO DEL PROCEDIMENTO I

PREMESSO che :

- con deliberazione della Giunta Comunale n. 55 del 18 giugno 2015, è stato approvato il progetto definitivo dei lavori di **“SISTEMAZIONE IDROGEOLOGICA CA8 NEL COMUNE DI ARIENZO”** - C.U.P. F29H1000082003 – CIG 6345556676, per un importo complessivo di €3.100.000,00 di cui per lavori da appaltare di € 1.977.090,98 soggetti a ribasso, ed € 29.572,86 non soggetti a ribasso in quanto, corrispondente alla somma degli oneri di Sicurezza diretta (€ 9.895,08), e oneri di sicurezza indiretti (€ 19.677,78);

- con deliberazione della Giunta Comunale n. 59 del 20/06/2017, è stato approvato il progetto esecutivo con lo stesso importo complessivo di €3.100.000,00, comprendente il piano particellare di esproprio grafico-descrittivo;

- con tutti i proprietari interessati all'espropriazione dei terreni da occupare con l'opera in oggetto, sono stati sottoscritti gli atti di cessione bonaria e volontaria dei terreni e concordato e sottoscritto l'indennità complessiva dovuta, calcolata prendendo a base i valori agricoli medi desunti dalla vigente tabella provinciale, così come riportato negli atti di cessione volontaria che si allegano alla presente;

- che nella fase esecutiva dell'occupazione dei terreni, anche in dipendenza dei desiderata dei proprietari a norma di legge, sono state apportate alcune variazioni al piano espropriativo; alcune particelle sono state, infatti, cedute per intero, altre, poste all'esterno della zona principale dell'intervento, di complicata ed onerosa occupazione, sono state escluse dal piano di esproprio; altre ancora, a seguito delle certificazioni catastali aggiornate, sono state esattamente identificate nei numeri, superfici e ditte proprietarie;

a seguito delle variazioni l'importo complessivo delle indennità da corrispondere ai proprietari, voce b4 del Q.E.R. è stato definito in €124.047,45;

- il piano particellare di esproprio grafico e descrittivo è stato redatto da -Zunk Studio s.r.l Favara (AG) via Soldato Moscato n.13, pec: zunkstudiosrl@gmail.com, incaricato con Determina Dirigenziale n.,31 del 15/06/2017 e riporta la spesa complessiva di €124.047,45

CHE, l'intervento di **“SISTEMAZIONE IDROGEOLOGICA CA8 NEL COMUNE DI ARIENZO”** C.U.P. F29H1000082003, CIG 6345556676, individuato con il codice n.19 della delibera CIPE n.8(2012) è finanziato per l'importo complessivo di €3.100.000,00

Dato atto che il piano particellare di esproprio grafico e descrittivo sarà trasmesso al competente Ufficio Regionale;

TUTTO CIO' PREMESSO

RITENUTO di doversi procedere all'approvazione del piano particellare di esproprio grafico e descrittivo e, precisamente elaborato R6-Piano particellare di esproprio descrittivo e G14 Piano particellare di esproprio grafico;

VISTO il Decreto Legislativo 18 agosto 2000, n. 267;

PROPONE AL RESPONSABILE DEL III° SETTORE

DI APPROVARE la premessa, che si intende qui integralmente riportata e trascritta.



DI APPROVARE, il piano particellare di esproprio grafico e descrittivo e, precisamente elaborato R6-Piano particellare di esproprio descrittivo e G14 Piano particellare di esproprio grafico; redatto da -Zunk Studio s.r.l Favara (AG) via Soldato Moscato n.13, pec: zunkstudiosrl@gmail.com, incaricato con Determina Dirigenziale n.,31 del 15/06/2017 e che riporta la spesa complessiva di €.124.047,45

DI DARE ATTO che il il piano particellare di esproprio grafico e descrittivo sarà trasmesso al competente Ufficio Regionale;

DI TRASMETTERE copia della presente al Responsabile dell'Area Contabile, nonché al competente Ufficio Regionale..

Arienzo li' 02/11/2017

Il R.U.P.
(Ing. Gianfranco Belcioro)

IL RESPONSABILE DEL III° SETTORE

--Vista la su estesa proposta del RUP

PROPONE ALLA GIUNTA COMUNALE

DI APPROVARE la premessa che si intende qui integralmente riportata e trascritta;

DI APPROVARE, il piano particellare di esproprio grafico e descrittivo e, precisamente elaborato R6-Piano particellare di esproprio descrittivo e G14 Piano particellare di esproprio grafico; redatto da -Zunk Studio s.r.l Favara (AG) via Soldato Moscato n.13, pec: zunkstudiosrl@gmail.com, incaricato con Determina Dirigenziale n.,31 del 15/06/2017 e che riporta la spesa complessiva di €.124.047,45

DI DARE ATTO che il il piano particellare di esproprio grafico e descrittivo sarà trasmesso al competente Ufficio Regionale;

DI TRASMETTERE copia della presente al Responsabile dell'Area Contabile, nonché al competente Ufficio Regionale..

Arienzo li' 02/11/2017

IL RESPONSABILE III° SETTORE
Arch. Luigi Castiello

Commissario Straordinario Delegato
REGIONE CAMPANIA

Mitigazione Rischio Idrogeologico

Sistemazione Idrogeologica del Vallone Piano Grande nel
 comune di Arienzo - Intervento CA8

PROGETTO ESECUTIVO



REDAZIONE ESECUTIVE
 Studio Tecnico
 S. Maria
 S. Maria

PROGETTISTA
 Prof. Ing. Vincenzo Fusillo

ATTUALITÀ DI PROGETTO
 Oref. Geol. Antonio Verga
 Prof. Ing. Vincenzo Fusillo

COORDINATORE GENERALE
 Prof. Ing. Vincenzo Fusillo

GRUPPO DEL PROGETTO
 S. Maria

DEI AUCH. GENERALI DI MEMBRO
 S. Maria

RESPONSABILE LAVORO DEL PROCESSIONARIO
 Ing. Gianfranco Bellucione


IN CARICAMENTO
 G. 14

SCALA
 1:1000

PROGETTO
 1:1000

PROVA
 1:1000

PROVA
 1:1000

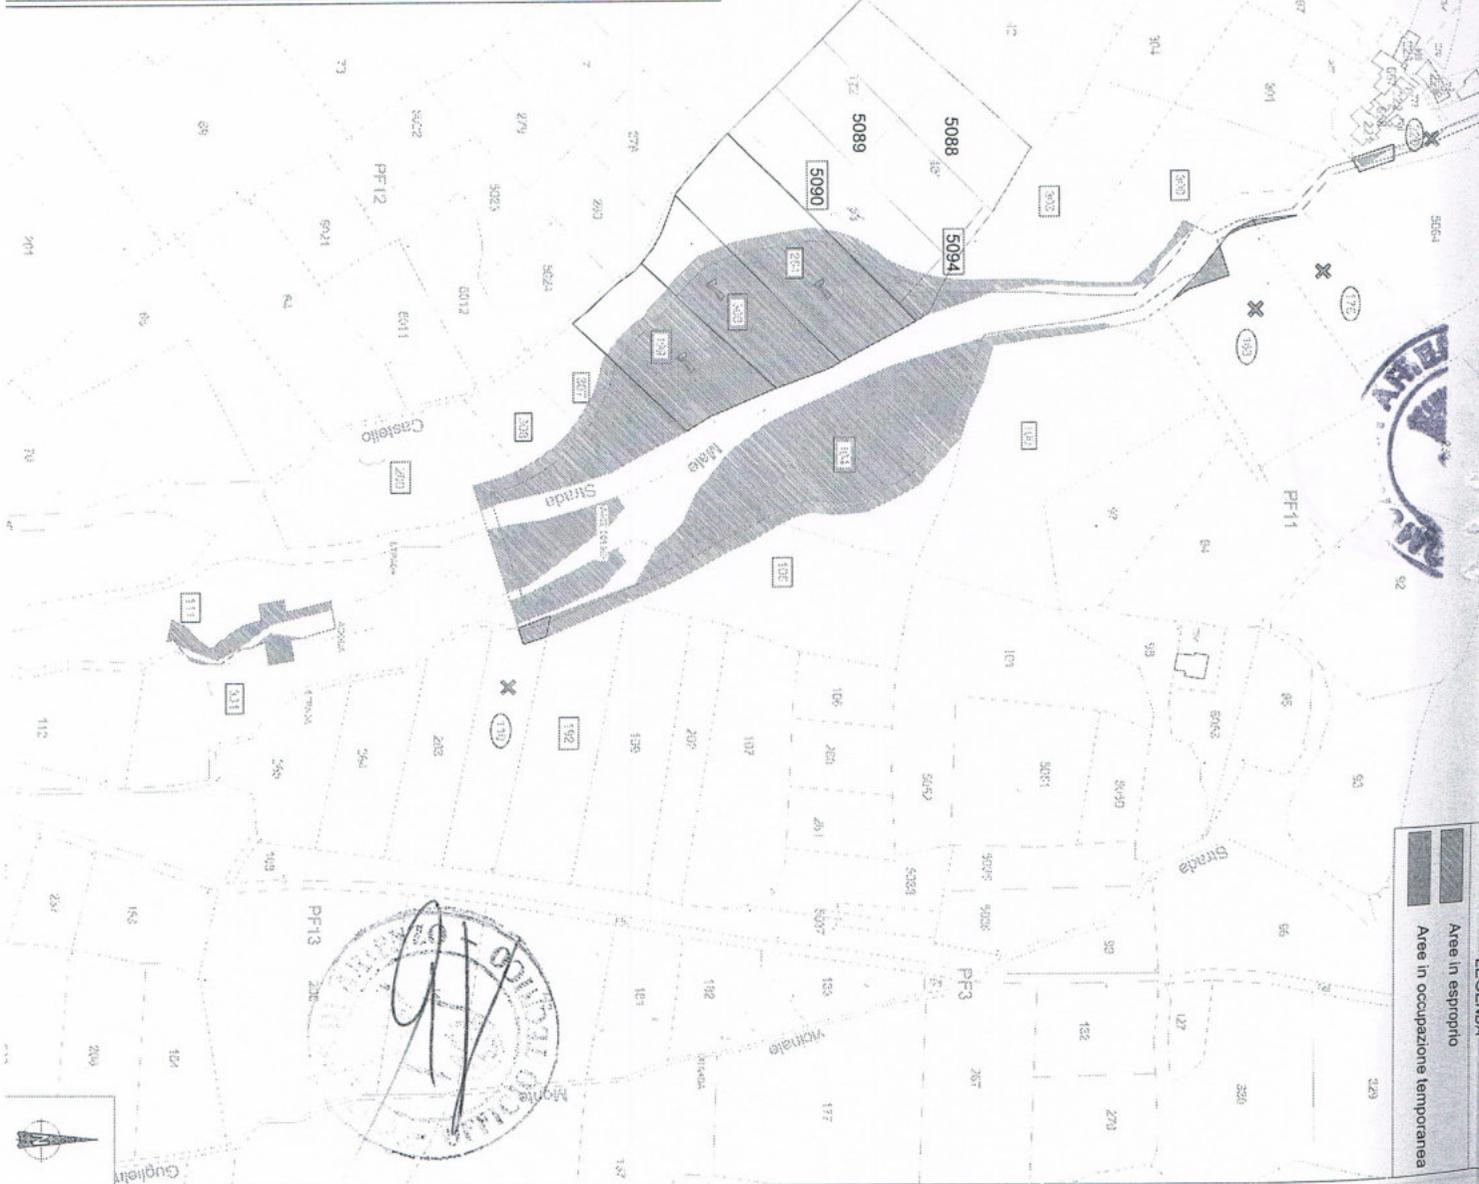

LEGENDA

▨ Aree in esproprio

▨ Aree in occupazione temporanea


LEGENDA

▣ Particella a cui Superior è Totamente Espropriata

✕ Particella Espropriata ma inclusa nel piano particolare di esproprio del progetto

Ⓜ Numero identificativo Particella non Espropriata

Ⓜ Numero identificativo Particella Espropriata

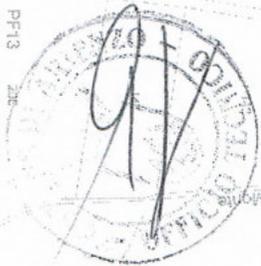

+

**PARERE DI REGOLARITA' TECNICA
IL RESPONSABILE III SETTORE**

VISTA la proposta di deliberazione in oggetto indicata ed esaminati gli atti ad essa inerenti
ESPRIME

(X) **PARERE FAVOREVOLE** in ordine alla regolarità tecnica, attestante la regolarità e correttezza dell'azione amministrativa della proposta di deliberazione ai sensi dell'art. 147/bis, comma 1°, e art. 147, comma 1°, del Decreto Legislativo 18 agosto 2000, n. 267;

() **PARERE DI REGOLARITÀ TECNICA** non richiesto in quanto mero atto di indirizzo;

Arienzo, li 02/11/17

IL RESPONSABILE III SE

Arch. Luigi Castiello

**ATTESTAZIONE DI INSUSSISTENZA DI SITUAZIONI DI CONFLITTO DI INTERESSE
RELAZIONE AL PRESENTE PROVVEDIMENTO CONCLUSIVO.**

Il sottoscritto arch. Luigi Castiello, nato in Benevento il 09/06/1956, e residente in Ginepro degli Schiavoni alla Via Cupa s.n.c., quale Responsabile del Settore III del Comune di Arienzo; VISTO l'art. 6 bis della Legge n. 241/90, quale introdotto dalla Legge n. 190/2000; VISTO il D.P.R. n. 445/2000;

ATTESTA

Sotto la propria responsabilità non sussistono situazioni di conflitto di interesse con lo scrivente competente per il fatto obbligato espresso di astenersi dall'adottare pareri, valutazioni tecniche, atti e provvedimenti procedrà con proprio atto a segnalare ogni situazione di conflitto, anche pot

Arienzo, li 02/11/17

IL RESPONSABILE III SE

Arch. Luigi Castiello

PARERE DI REGOLARITA' CONTABILE

IL RESPONSABILE DELL'AREA III RAGIONERIA - FISCALITA'

VISTA la proposta di deliberazione in oggetto indicata ed esaminati gli atti ad essa inerenti
ESPRIME

(X) **PARERE FAVOREVOLE** in ordine alla regolarità contabile, ai sensi dell'art. 49, comma 1°, art. 147/bis, comma 1°, del Decreto Legislativo 18 agosto 2000, n. 267;

() **PARERE DI REGOLARITA' CONTABILE** non richiesto in quanto la proposta di deliberazione non comporta impegno di spesa o diminuzione di entrata.

() Sulla presente proposta di deliberazione si esprime, ai sensi dell'art. 147 bis, comma 1°, D. Lgs. n. 267/2000, parere **FAVOREVOLE** di regolarità contabile con attestazione di copertura finanziaria (art. 151, comma 4°, D. Lgs. n. 267/2000);

Arienzo, li

**IL RESPONSABILE DELL'AREA DI RAGIONERIA
RAG. VINCENZO T...**

IL SINDACO
f.to Davide Guida



IL SEGRETARIO COMUNALE
f.to Dr. Iavarone Sabatino

CERTIFICATO DI PUBBLICAZIONE

Si attesta che copia della presente deliberazione viene affissa all'Albo Pretorio del Comune il 20-11-17 e vi rimarrà per quindici giorni consecutivi, ai sensi e per gli effetti dell'art. 124 del D.Lgs. 18/08/2000, n.267.

Arienzo li 20-11-17

IL MESSO COMUNALE
f.to Alessandro Zimbardi

Il sottoscritto Responsabile dell'Area amministrativa I

ATTESTA

che la presente deliberazione:

- E' stata comunicata, contestualmente all'affissione all'Albo Pretorio, ai capigruppo consiliari con nota prot. n. 9367 in data 20-11-17, ai sensi dell'art.125 del D.Lgs.18/08/2000,n. 267.

- E' stata dichiarata immediatamente eseguibile, ai sensi dell'art. 134, comma 4, del D.Lgs.18/08/2000,n. 267.

Arienzo li 20-11-17

IL RESPONSABILE DEL SETTORE
AMMINISTRATIVO I
f.to Carmela D'ADDIO

CERTIFICATO DI ESECUTIVITA'

Il sottoscritto Responsabile dell'Area Amministrativa I
CERTIFICA

Che la presente deliberazione è divenuta esecutiva il _____, per decorrenza dei termini (10 giorni dalla data di pubblicazione) ai sensi dell'art.134, comma 3 del D.Lgs. 18/08/2000 n. 267.

Arienzo, li _____

IL RESPONSABILE DEL SETTORE AMMINISTRATIVO I
Carmela D'ADDIO

PER COPIA CONFORME ALL'ORIGINALE.

Arienzo, li 20-11-17

Il Responsabile del Settore Amministrativo I
Carmela D'Addio



[Handwritten signature]