


PLANIMETRIA 1

ALLEGATO "B"

Direzione Provinciale di Caserta Ufficio Provinciale - Territorio - Direttore MAIETTA LUISA MARIA

Vis. tel. esente per fini istituzionali

PIAZZA CRESCENZO GUIDA

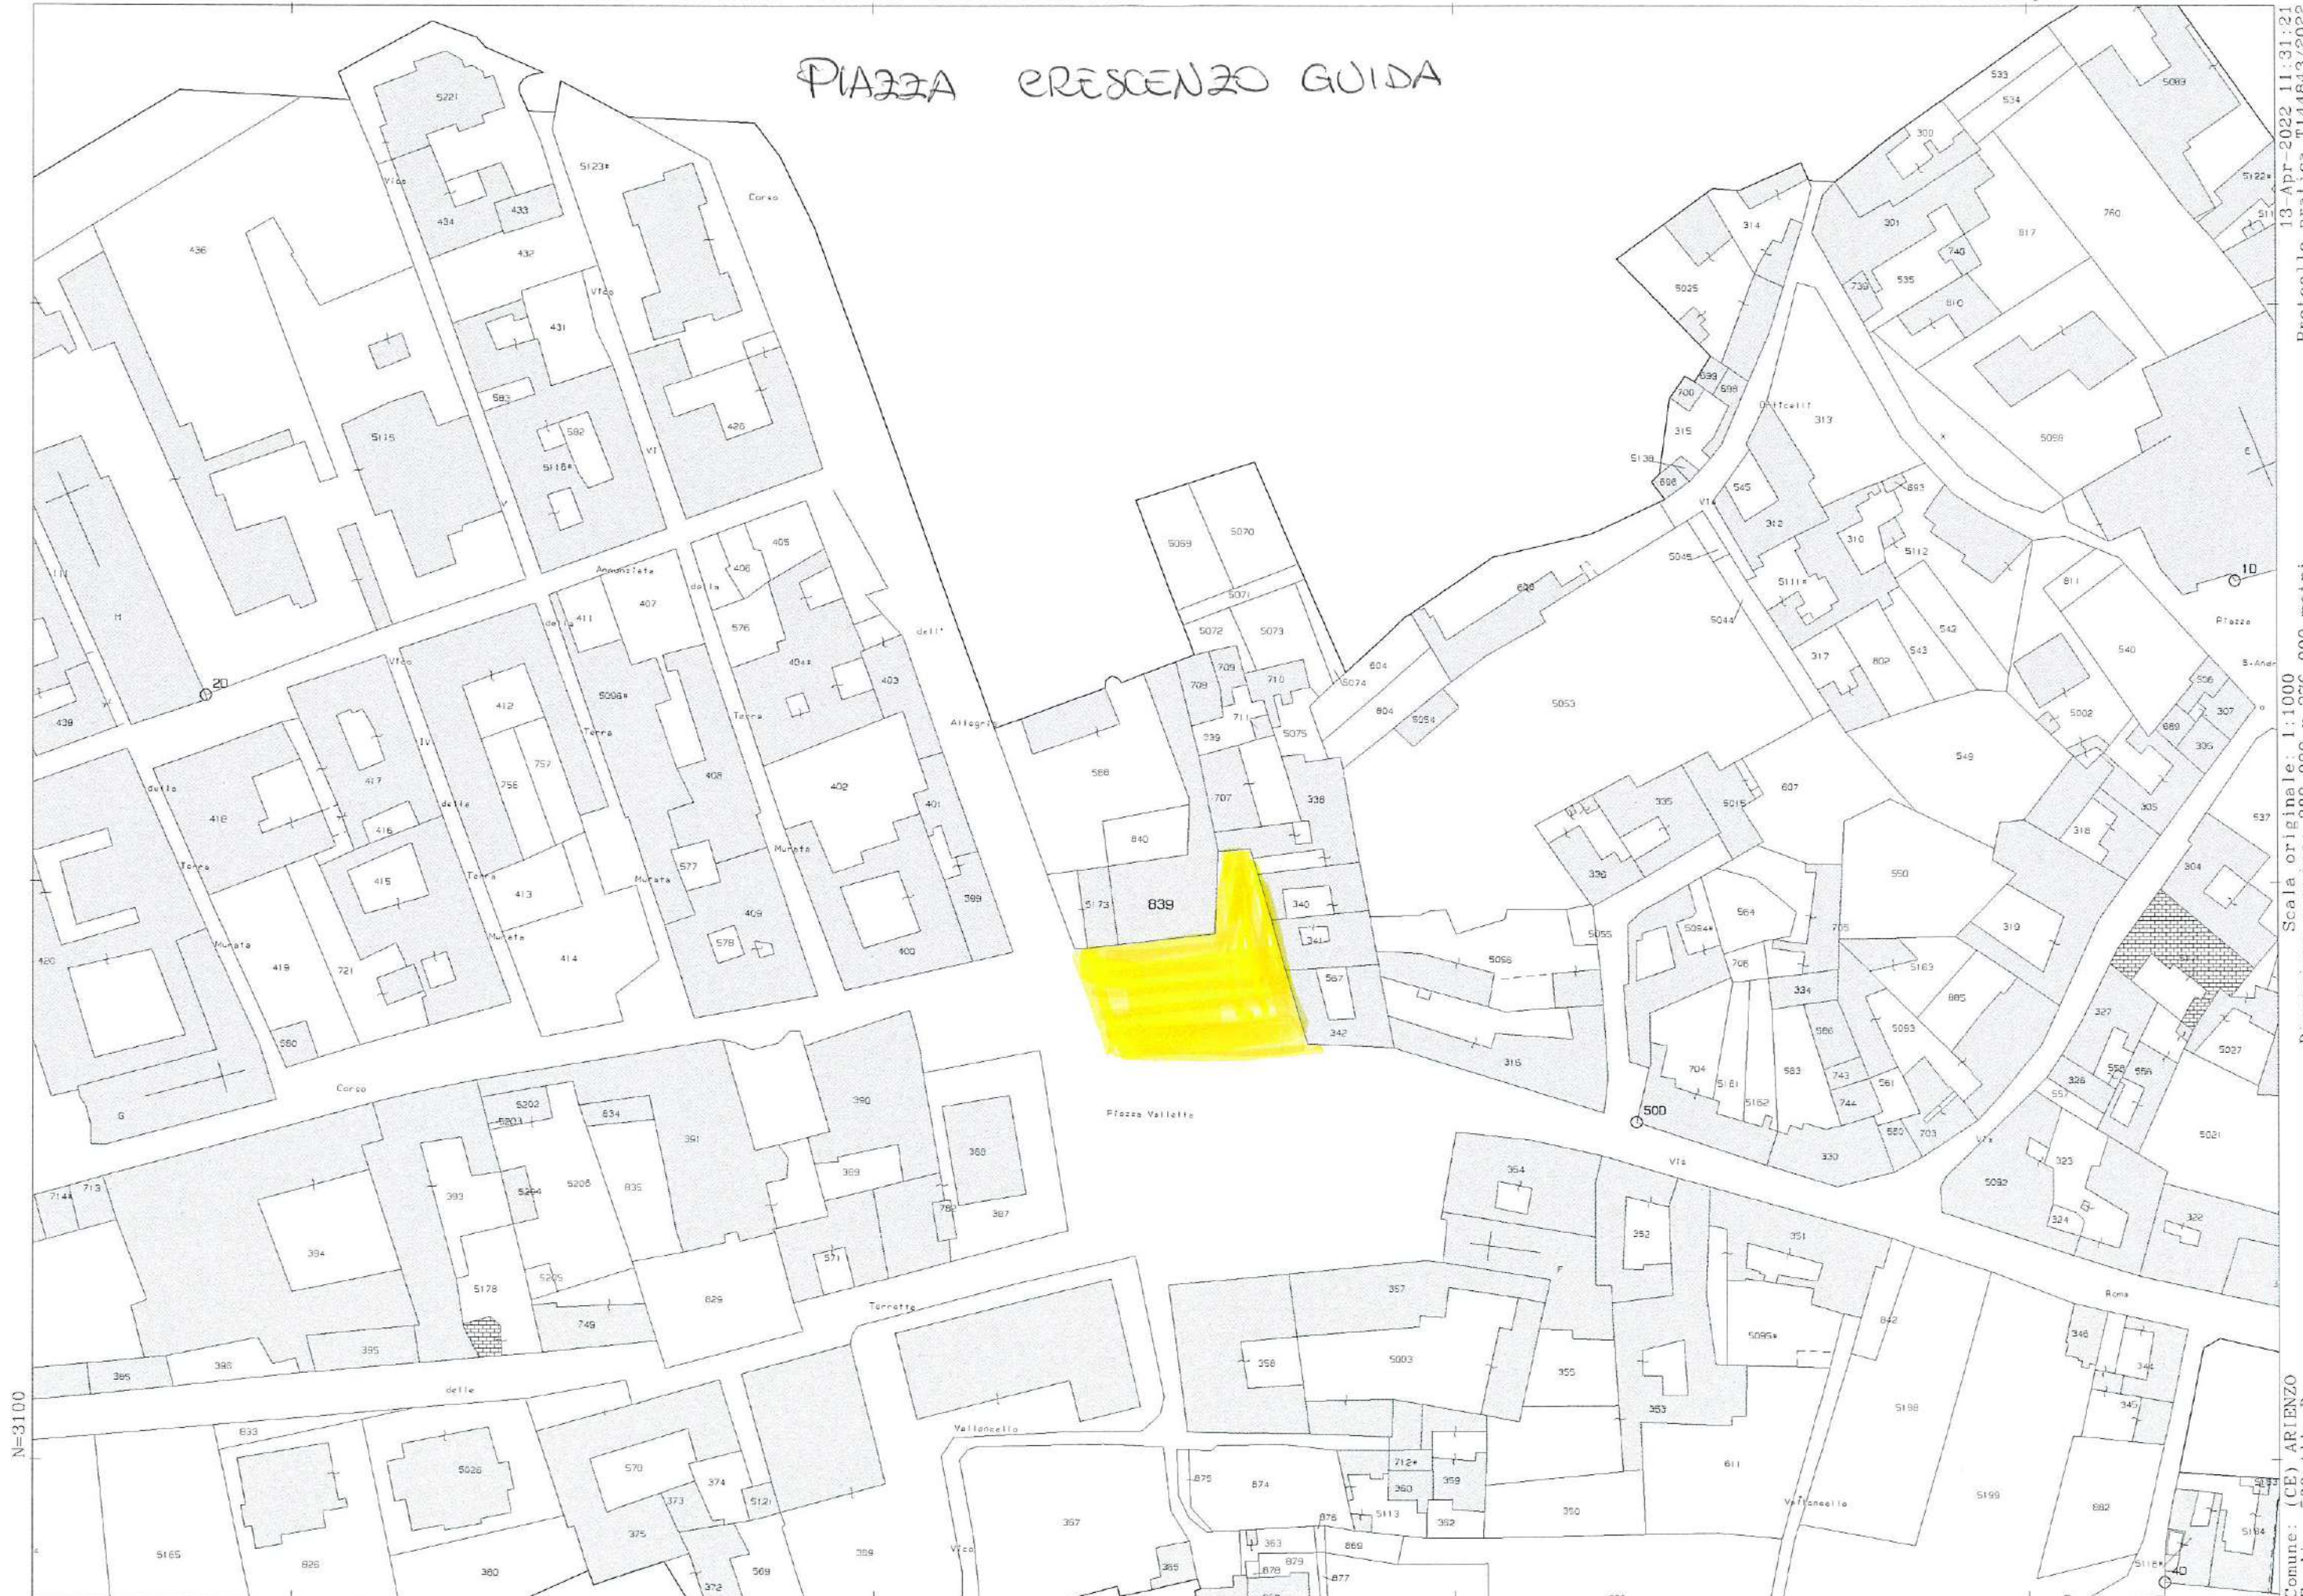

13-Apr-2022 11:31:21
Protocollo pratica TI44643/2022

Scala originale: 1:1000
Dimensione cornice: 388.000 x 276.000 metri


Comune: (CE) ARIENZO
Foglio: 500 A11: D

E=5400

1 Particella: 839

VIA PASQUALE FALCO

Vis. tel. esente per fini istituzionali

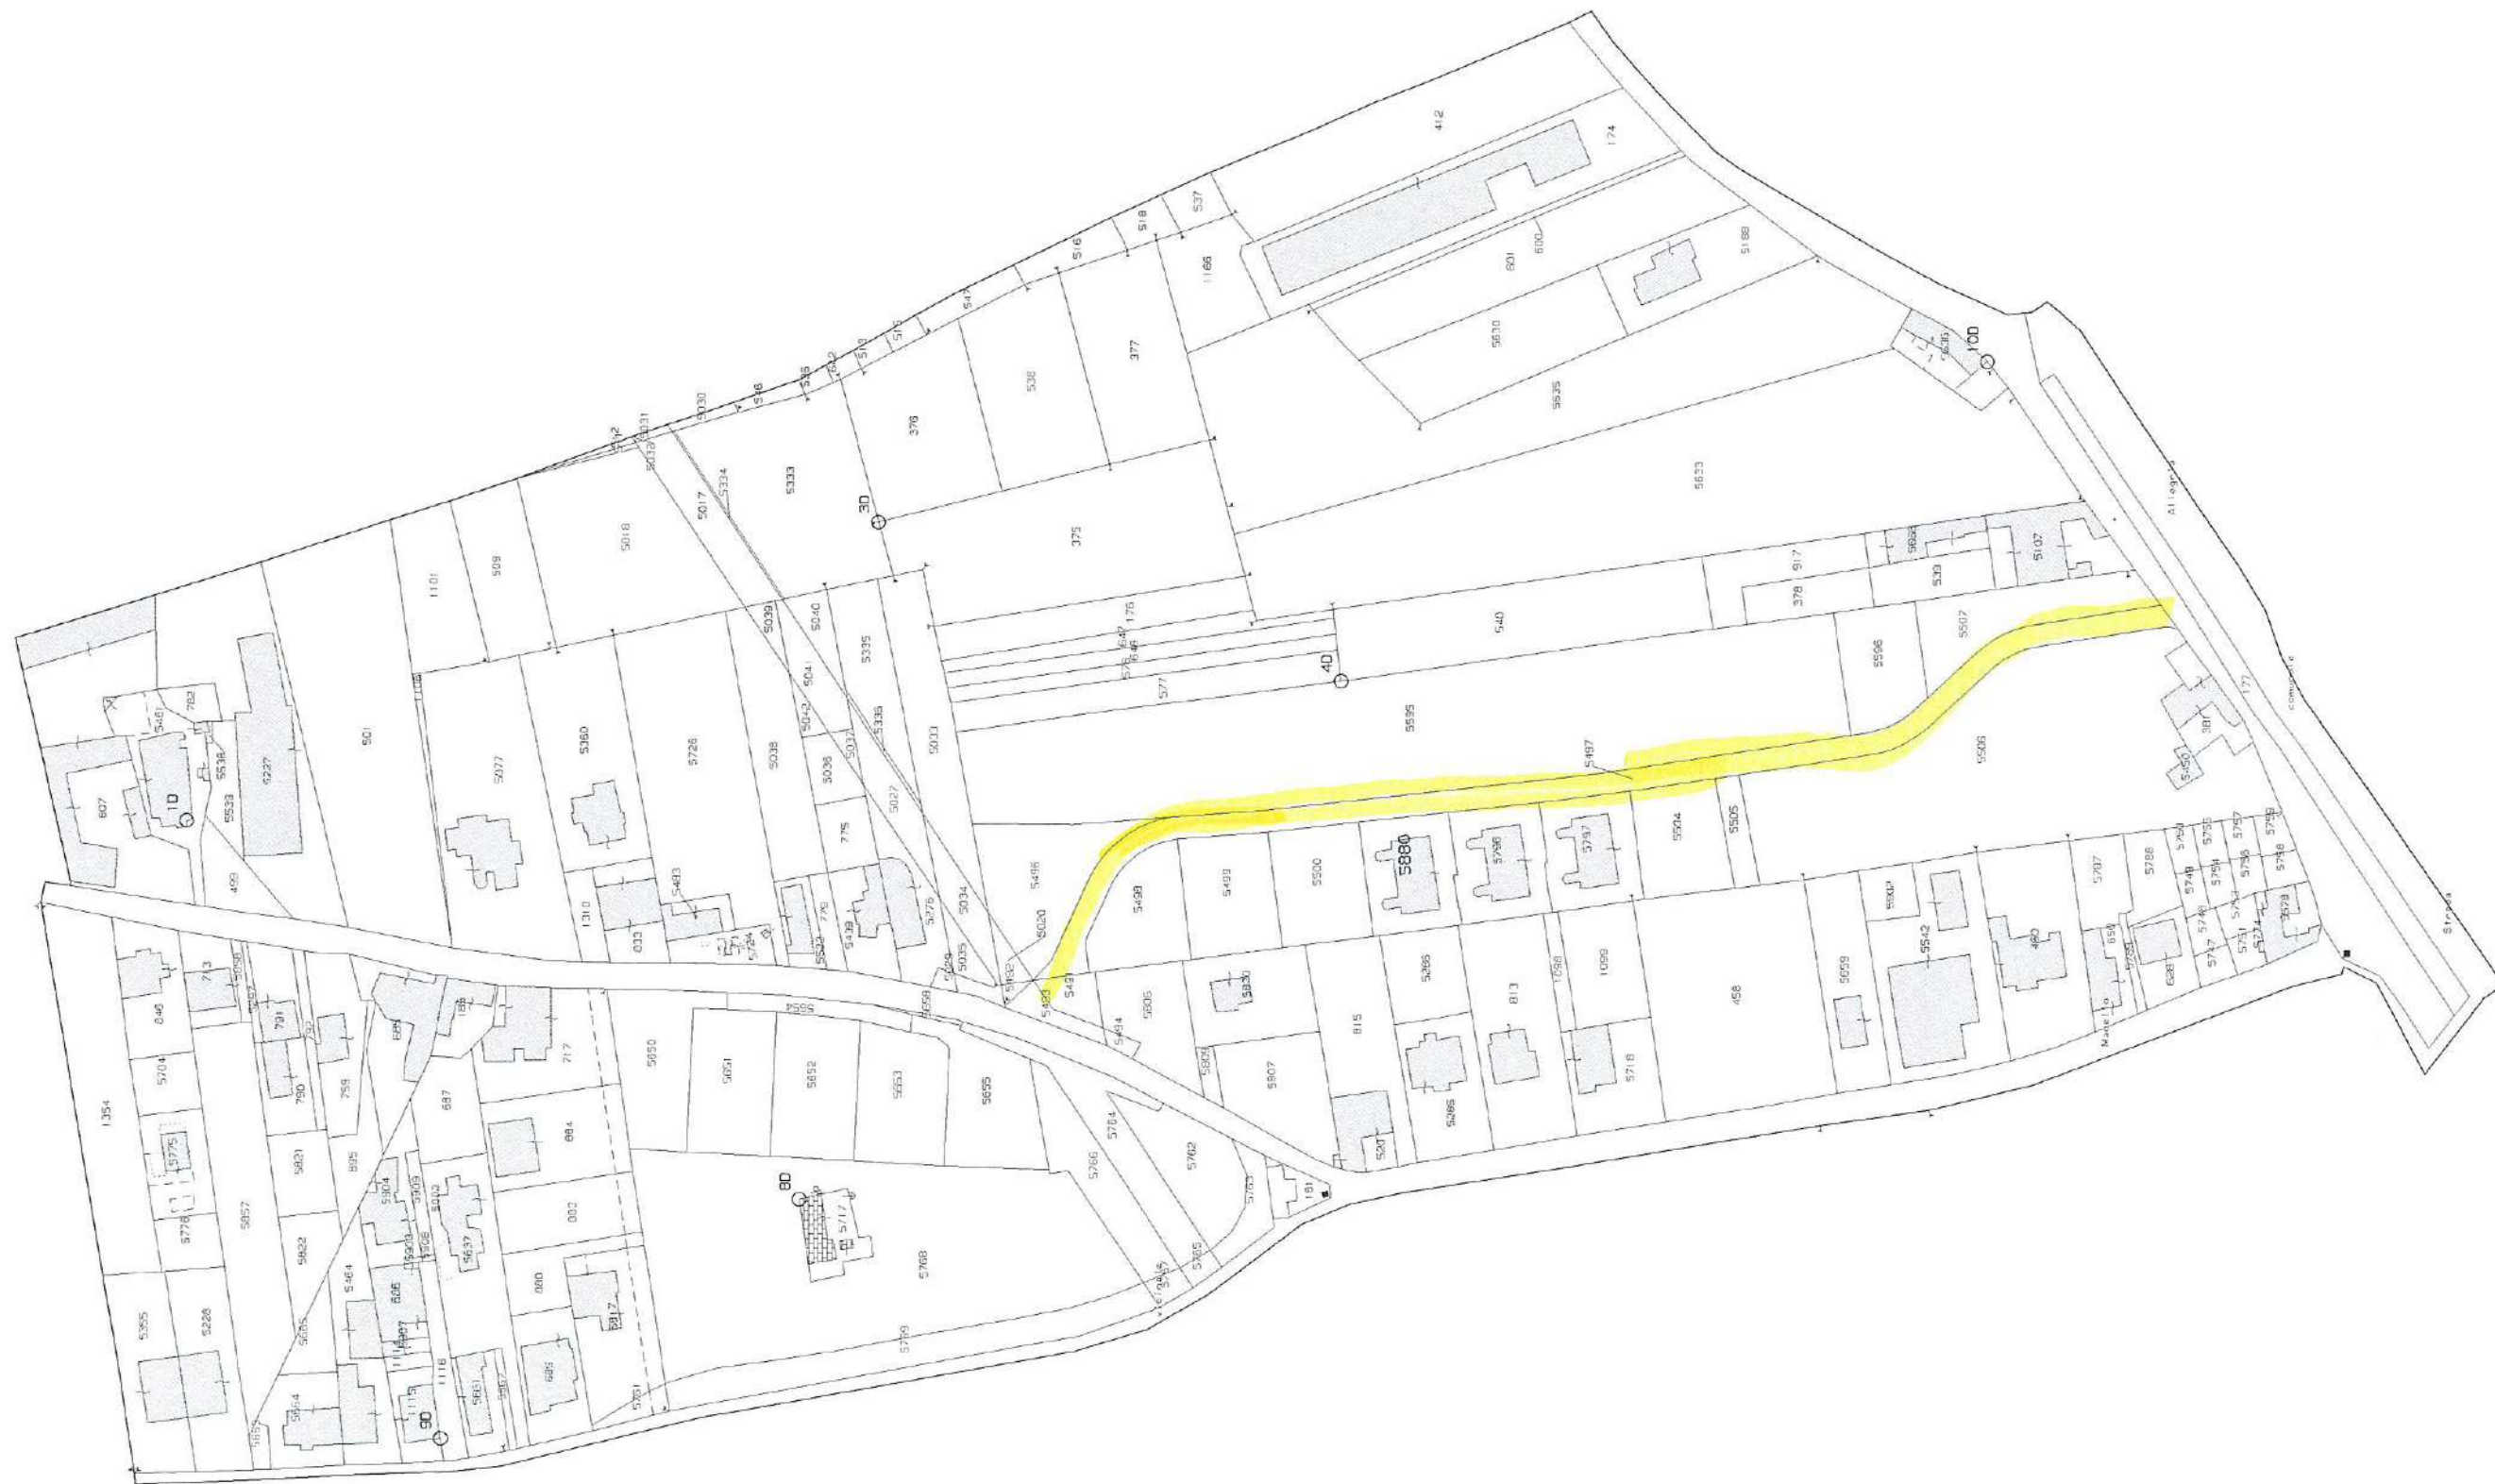

N=3900

1 Particella: 5880

Comune: (CE) ARIENZO
Foglio: 7 All: D


Scala originale: 1:1000
Dimensione cornice: 776.000 x 552.000 metri

13-Apr-2022 11:37:37
Protocollo pratica TI50215/2022

Direzione Provinciale di Caserta Ufficio Provinciale - Territorio - Direttore MAIETTA LUISA MARIA

Vis. tel. esente per fini istituzionali

13-Apr-2022 11:49:00
Protocollo pratica T157899/2022

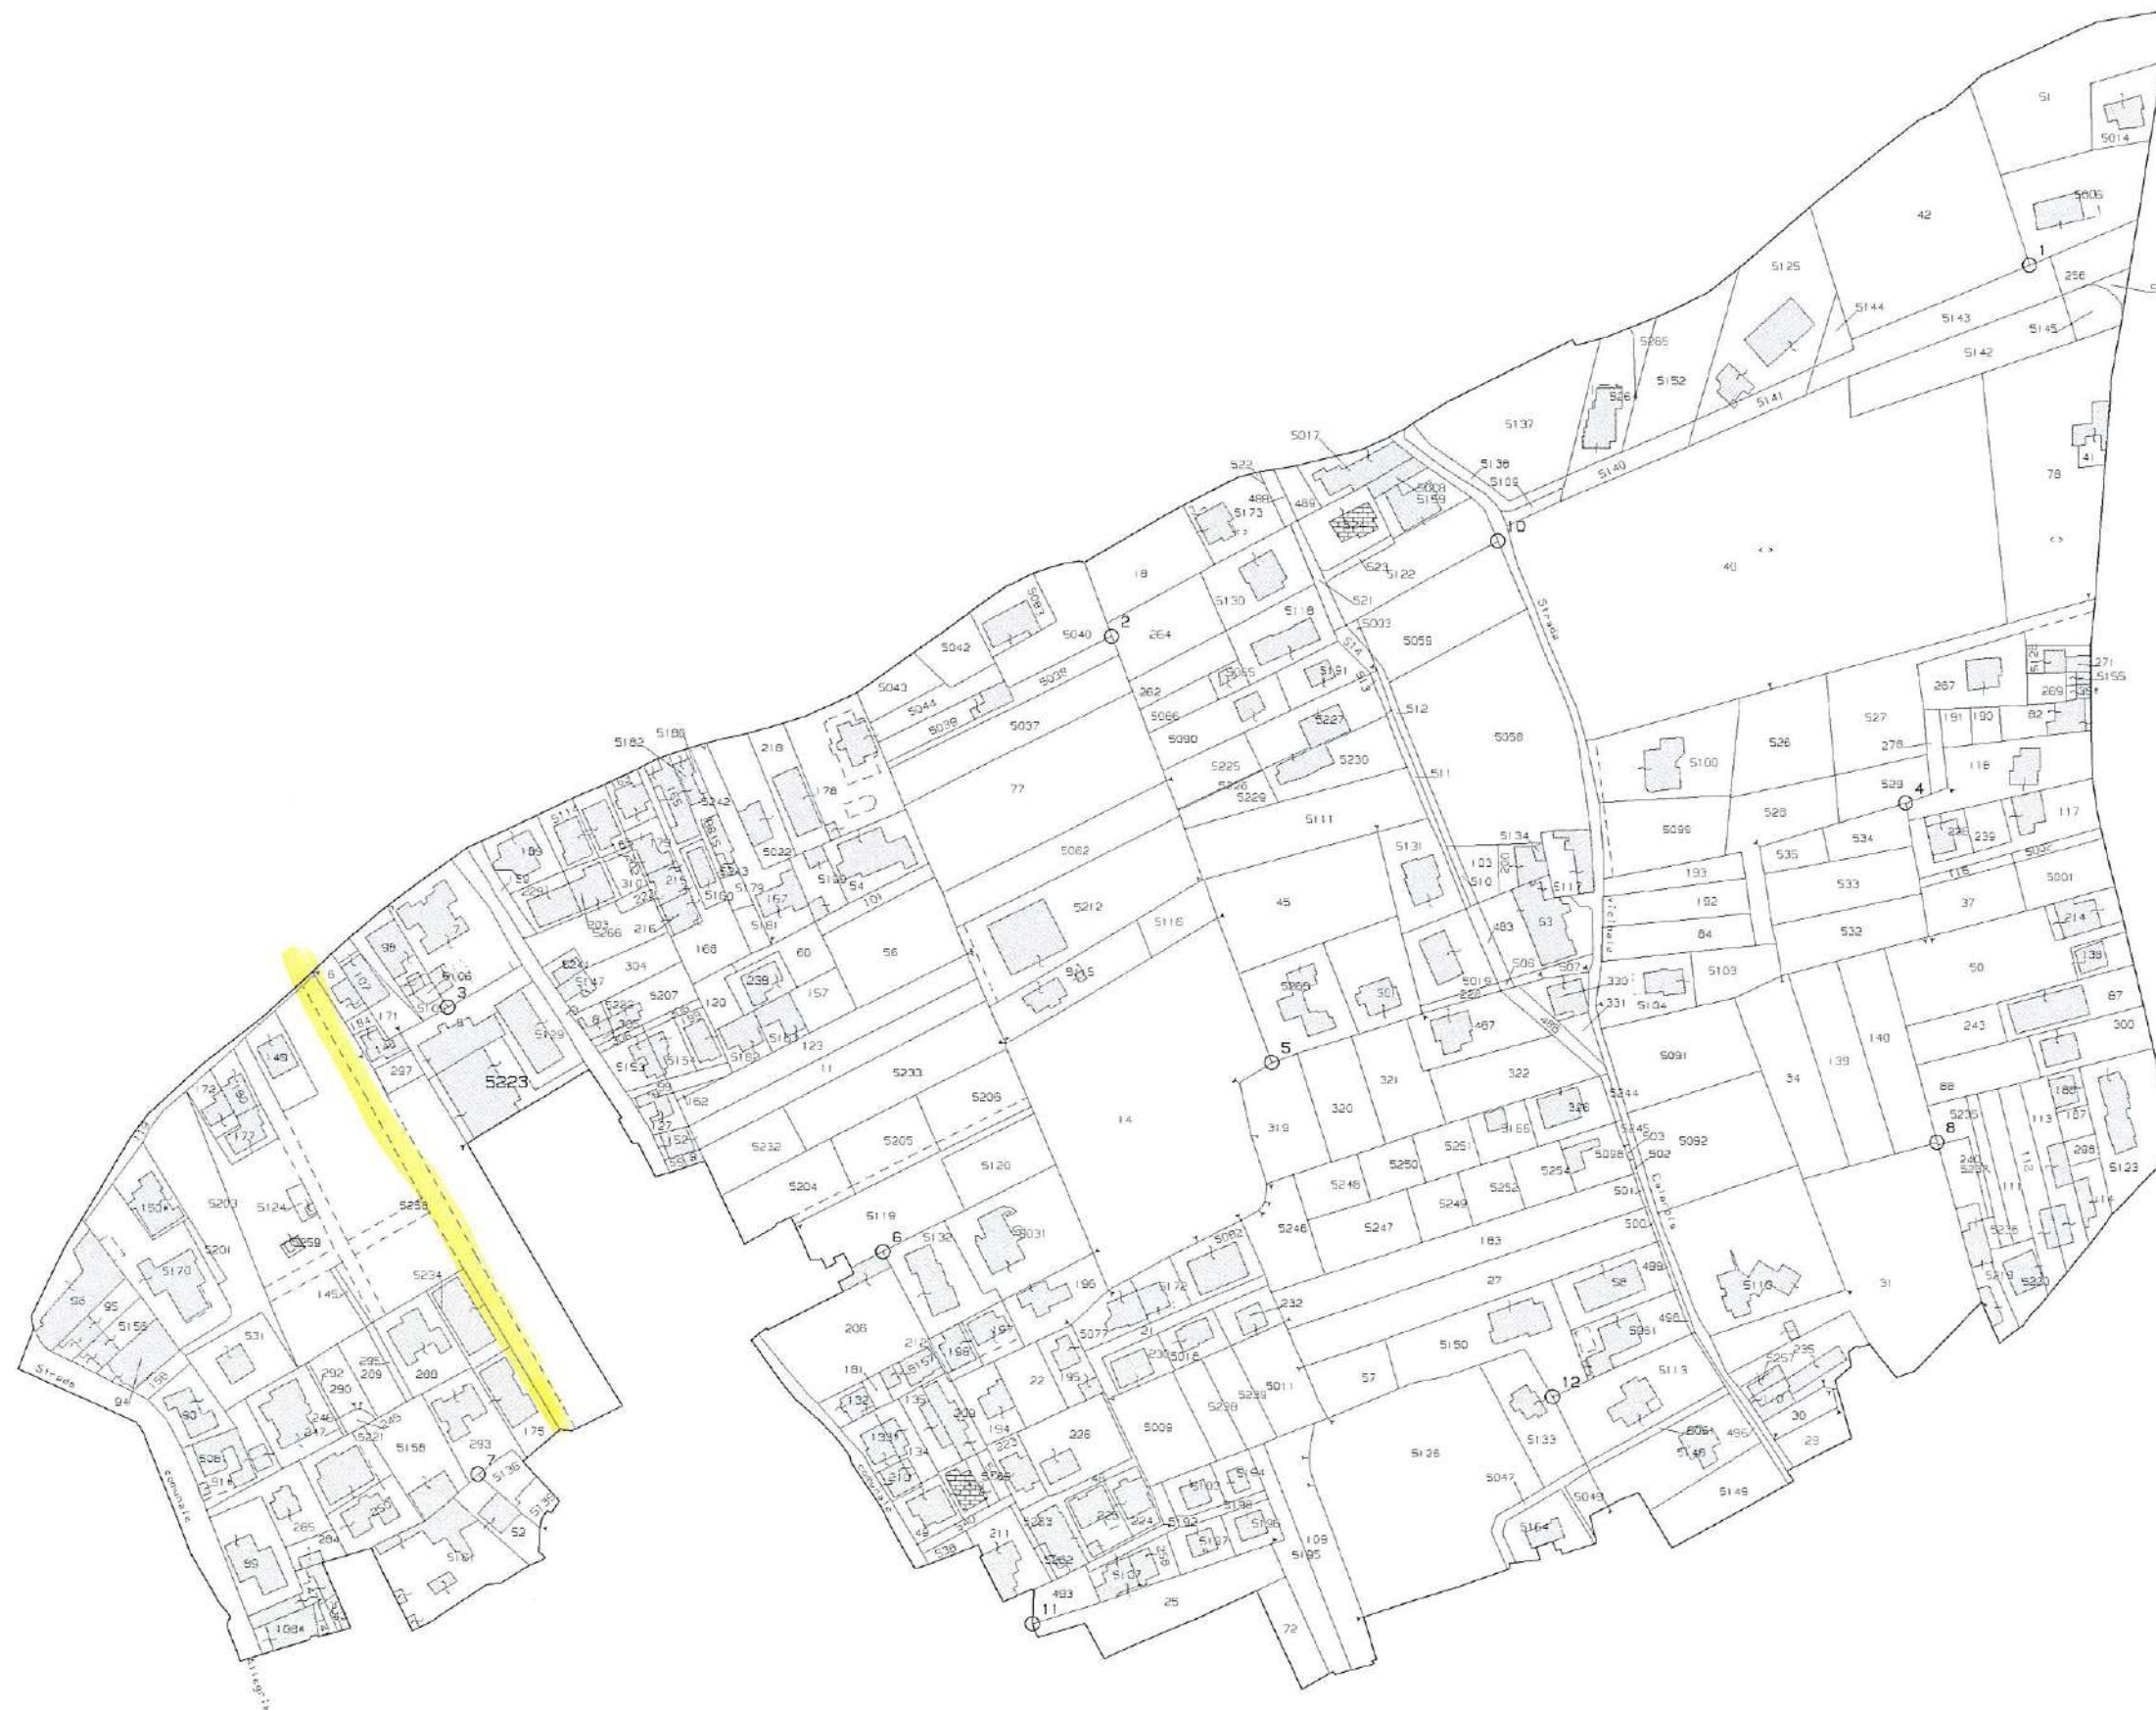

N=3200

E=5400

Scala originale: 1:2000
Dimensione cornice: 1164.000 x 828.000 metri

Comune: (CE) ARIENZO
Foglio: 10


1 Particella: 5223

PLANIMETRIA 4

Direzione Provinciale di Caserta Ufficio Provinciale - Territorio - Direttore MAIETTA LUISA MARIA

Vis. tel. esente per fini istituzionali

VIA 22 SETTEMBRE

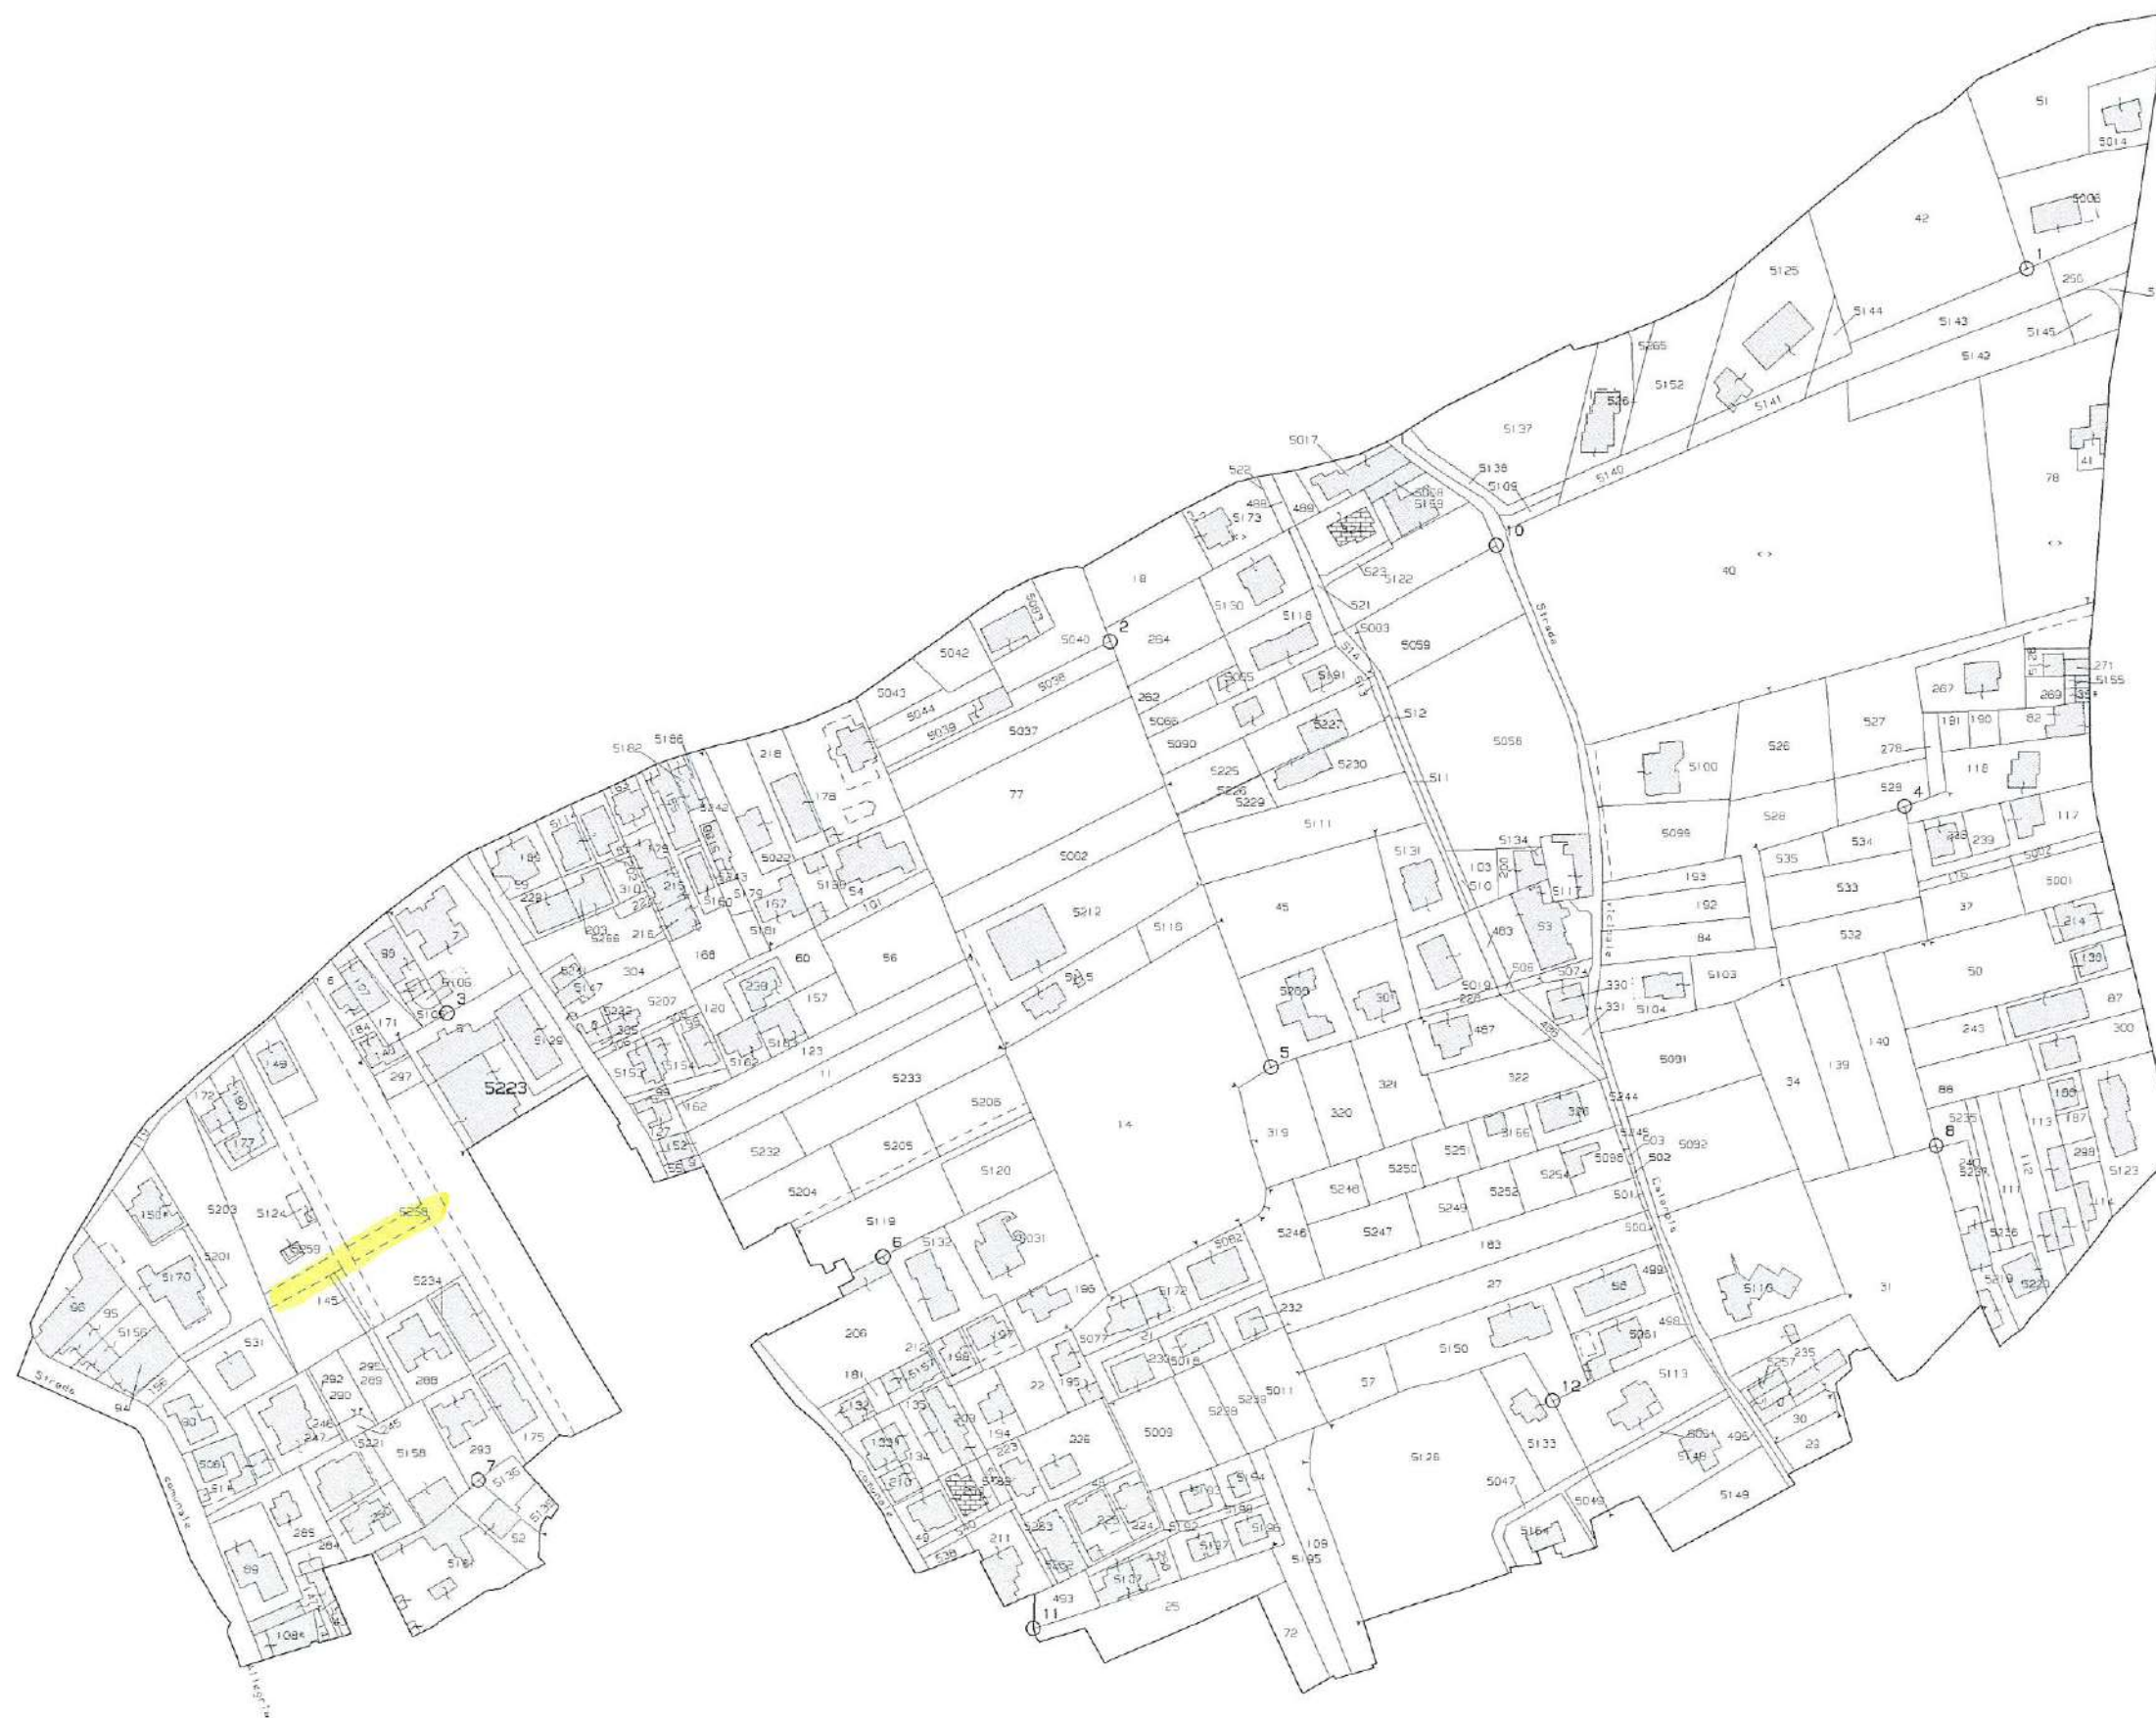

N=3200

E=5400

1 Particella: 5223

Comune: (CE) ARIENZO
Foglio: 10

Scala originale: 1:2000
Dimensione cornice: 1164.000 x 828.000 metri

13-Apr-2022 11:49:0
Protocollo pratica T157899/2022

PLANIMETRIA 5

Direzione Provinciale di Caserta Ufficio Provinciale - Territorio - Direttore MAIETTA LUISA MARIA

Vis. tel. esente per fini istituzionali

VICO DEI MEDICI



N=3200

E=5400

1 Particella: 5223

13-Apr-2022 11:49:0
Protocollo pratica T157899/2022

Scala originale: 1:2000
Dimensione cornice: 1164.000 x 828.000 metri

Comune: (CE) ARIENZO
Foglio: 10

PLANIMETRIA

Direzione Provinciale di Caserta Ufficio Provinciale - Territorio - Direttore MAIETTA LUISA MARIA

Vis. tel. esente per fini istituzionali

VIA PIETRO CONTEGNA



N=3100

E=5200

1 Particella: 420

13-Apr-2022 12:0:10
Protocollo pratica T167443/2022

Scala originale: 1:1000
Dimensione cornice: 388.000 x 276.000 metri

Comune: (CE) ARIENZO
Foglio: 500 A11: D

Direzione Provinciale di Caserta Ufficio Provinciale - Territorio - Direttore MAIETTA LUISA MARIA

Vis. tel. esente per fini istituzionali

N=3100

E=5200

1 Particella: 420

13-Apr-2022 12:0:10
Protocollo pratica T167443/2022

Scala originale: 1:1000
Dimensione cornice: 388.000 x 276.000 metri

Comune: (CE) ARIENZO
Foglio: 500 All: D

Direzione Provinciale di Caserta Ufficio Provinciale - Territorio - Direttore MAIETTA LUISA MARIA

Vis. tel. esente per fini istituzionali

E=5100

	N=3900
--	--------

1 Particella: 5880

Comune: (CE) ARIENZO
Foglio: 7 ALL. D

Scala originale: 1:1000
Dimensione cornice: 776.000 x 552.000 metri

13-Apr-2022 11:37:37
Protocollo pratica T150215/2022




PLANIMETRIA 9

Direzione Provinciale di Caserta Ufficio Provinciale - Territorio - Direttore MAIETTA LUISA MARIA

Vis. tel. esente per fini istituzionali

VIA MARIETTA MORGILLO

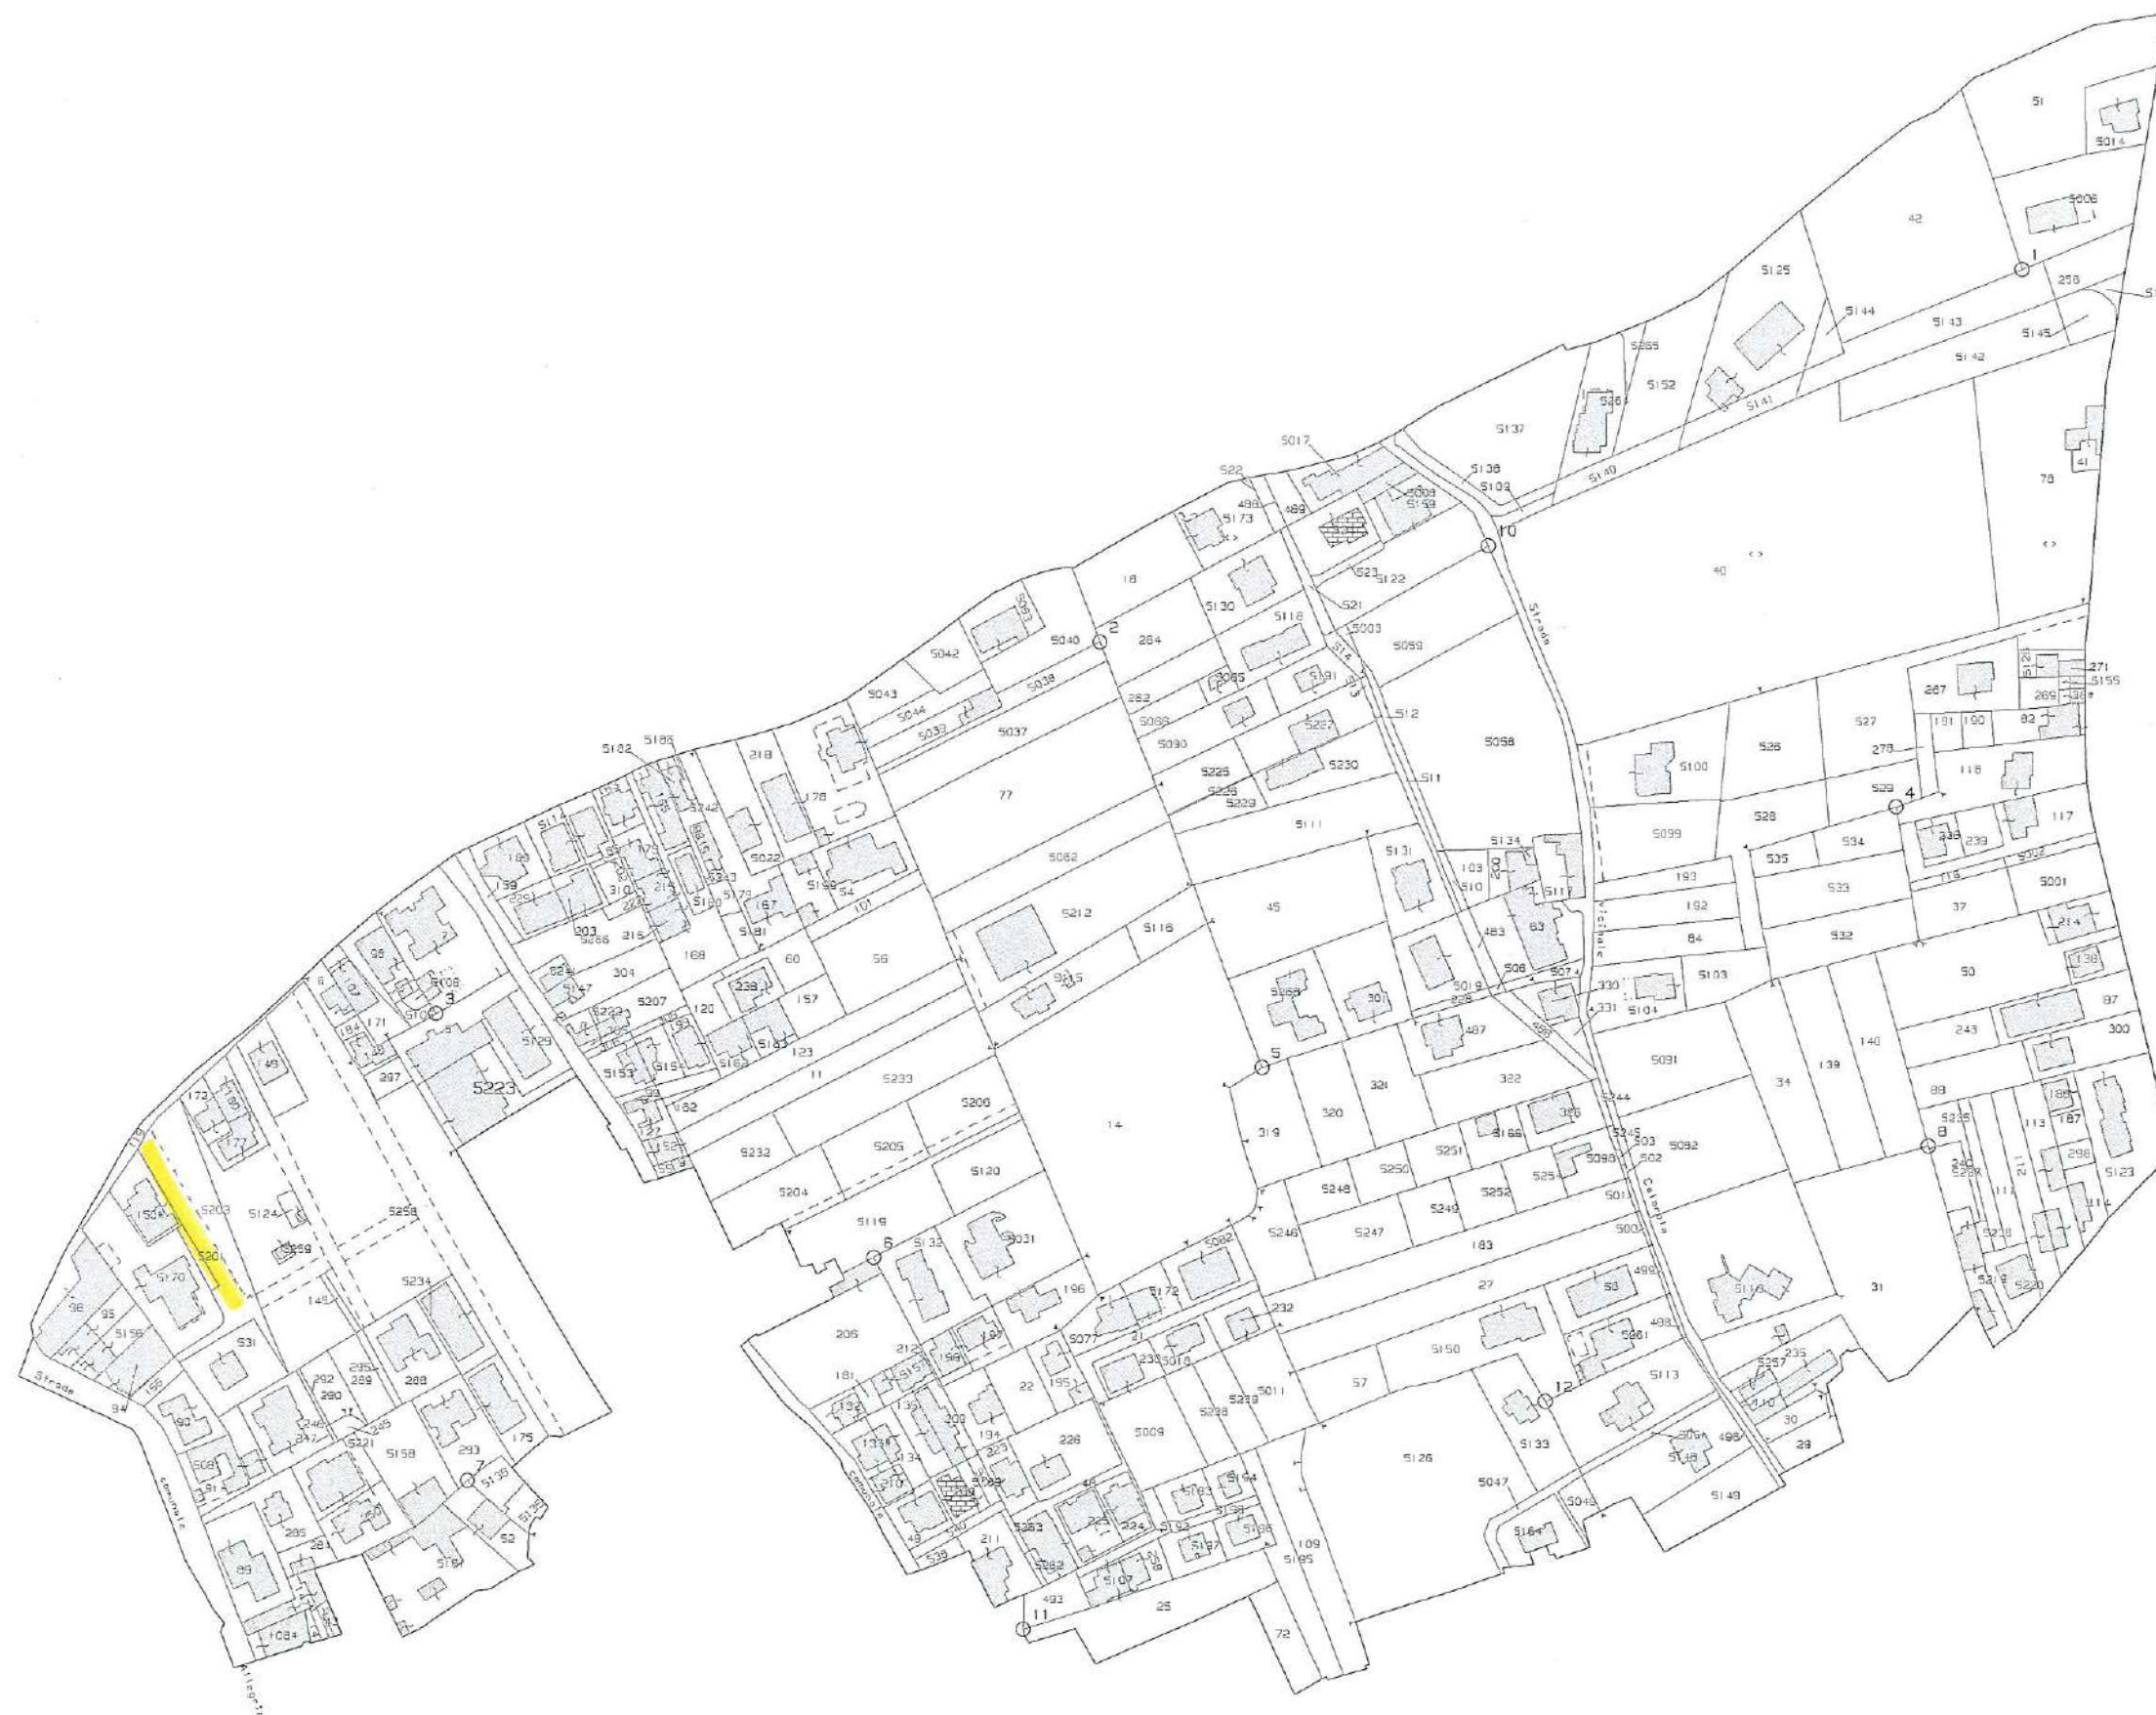

N=3200

E=5400

1 Particella: 5223

13-Apr-2022 11:49:00

Scala originale: 1:2000
Dimensione cornice: 1164.000 x 828.000 metri

Comune: (CE) ARIENZO
Foglio: 10

Protocollo pratica T157899/2022

PLANIMETRIA 10

Direzione Provinciale di Caserta Ufficio Provinciale - Territorio - Direttore MAIETTA LUISA MARIA

Vis. tel. esente per fini istituzionali

PIAZZETTA BENITO VICARIO



N=3200

E=5400

1 Particella: 5223

13-Apr-2022 11:49:00
Protocollo pratica T157899/2022

Scala originale: 1:2000
Dimensione cornice: 1164.000 x 828.000 metri


Comune: (CE) ARIENZO
Foglio: 10

13-Apr-2022 12:21:41
Protocollo pratica T185433/2022

Scala originale: 1:2000
Dimensione cornice: 776 000 x 552 000 metri

Comune: (CE) ARIENZO

1 Particella: 5058

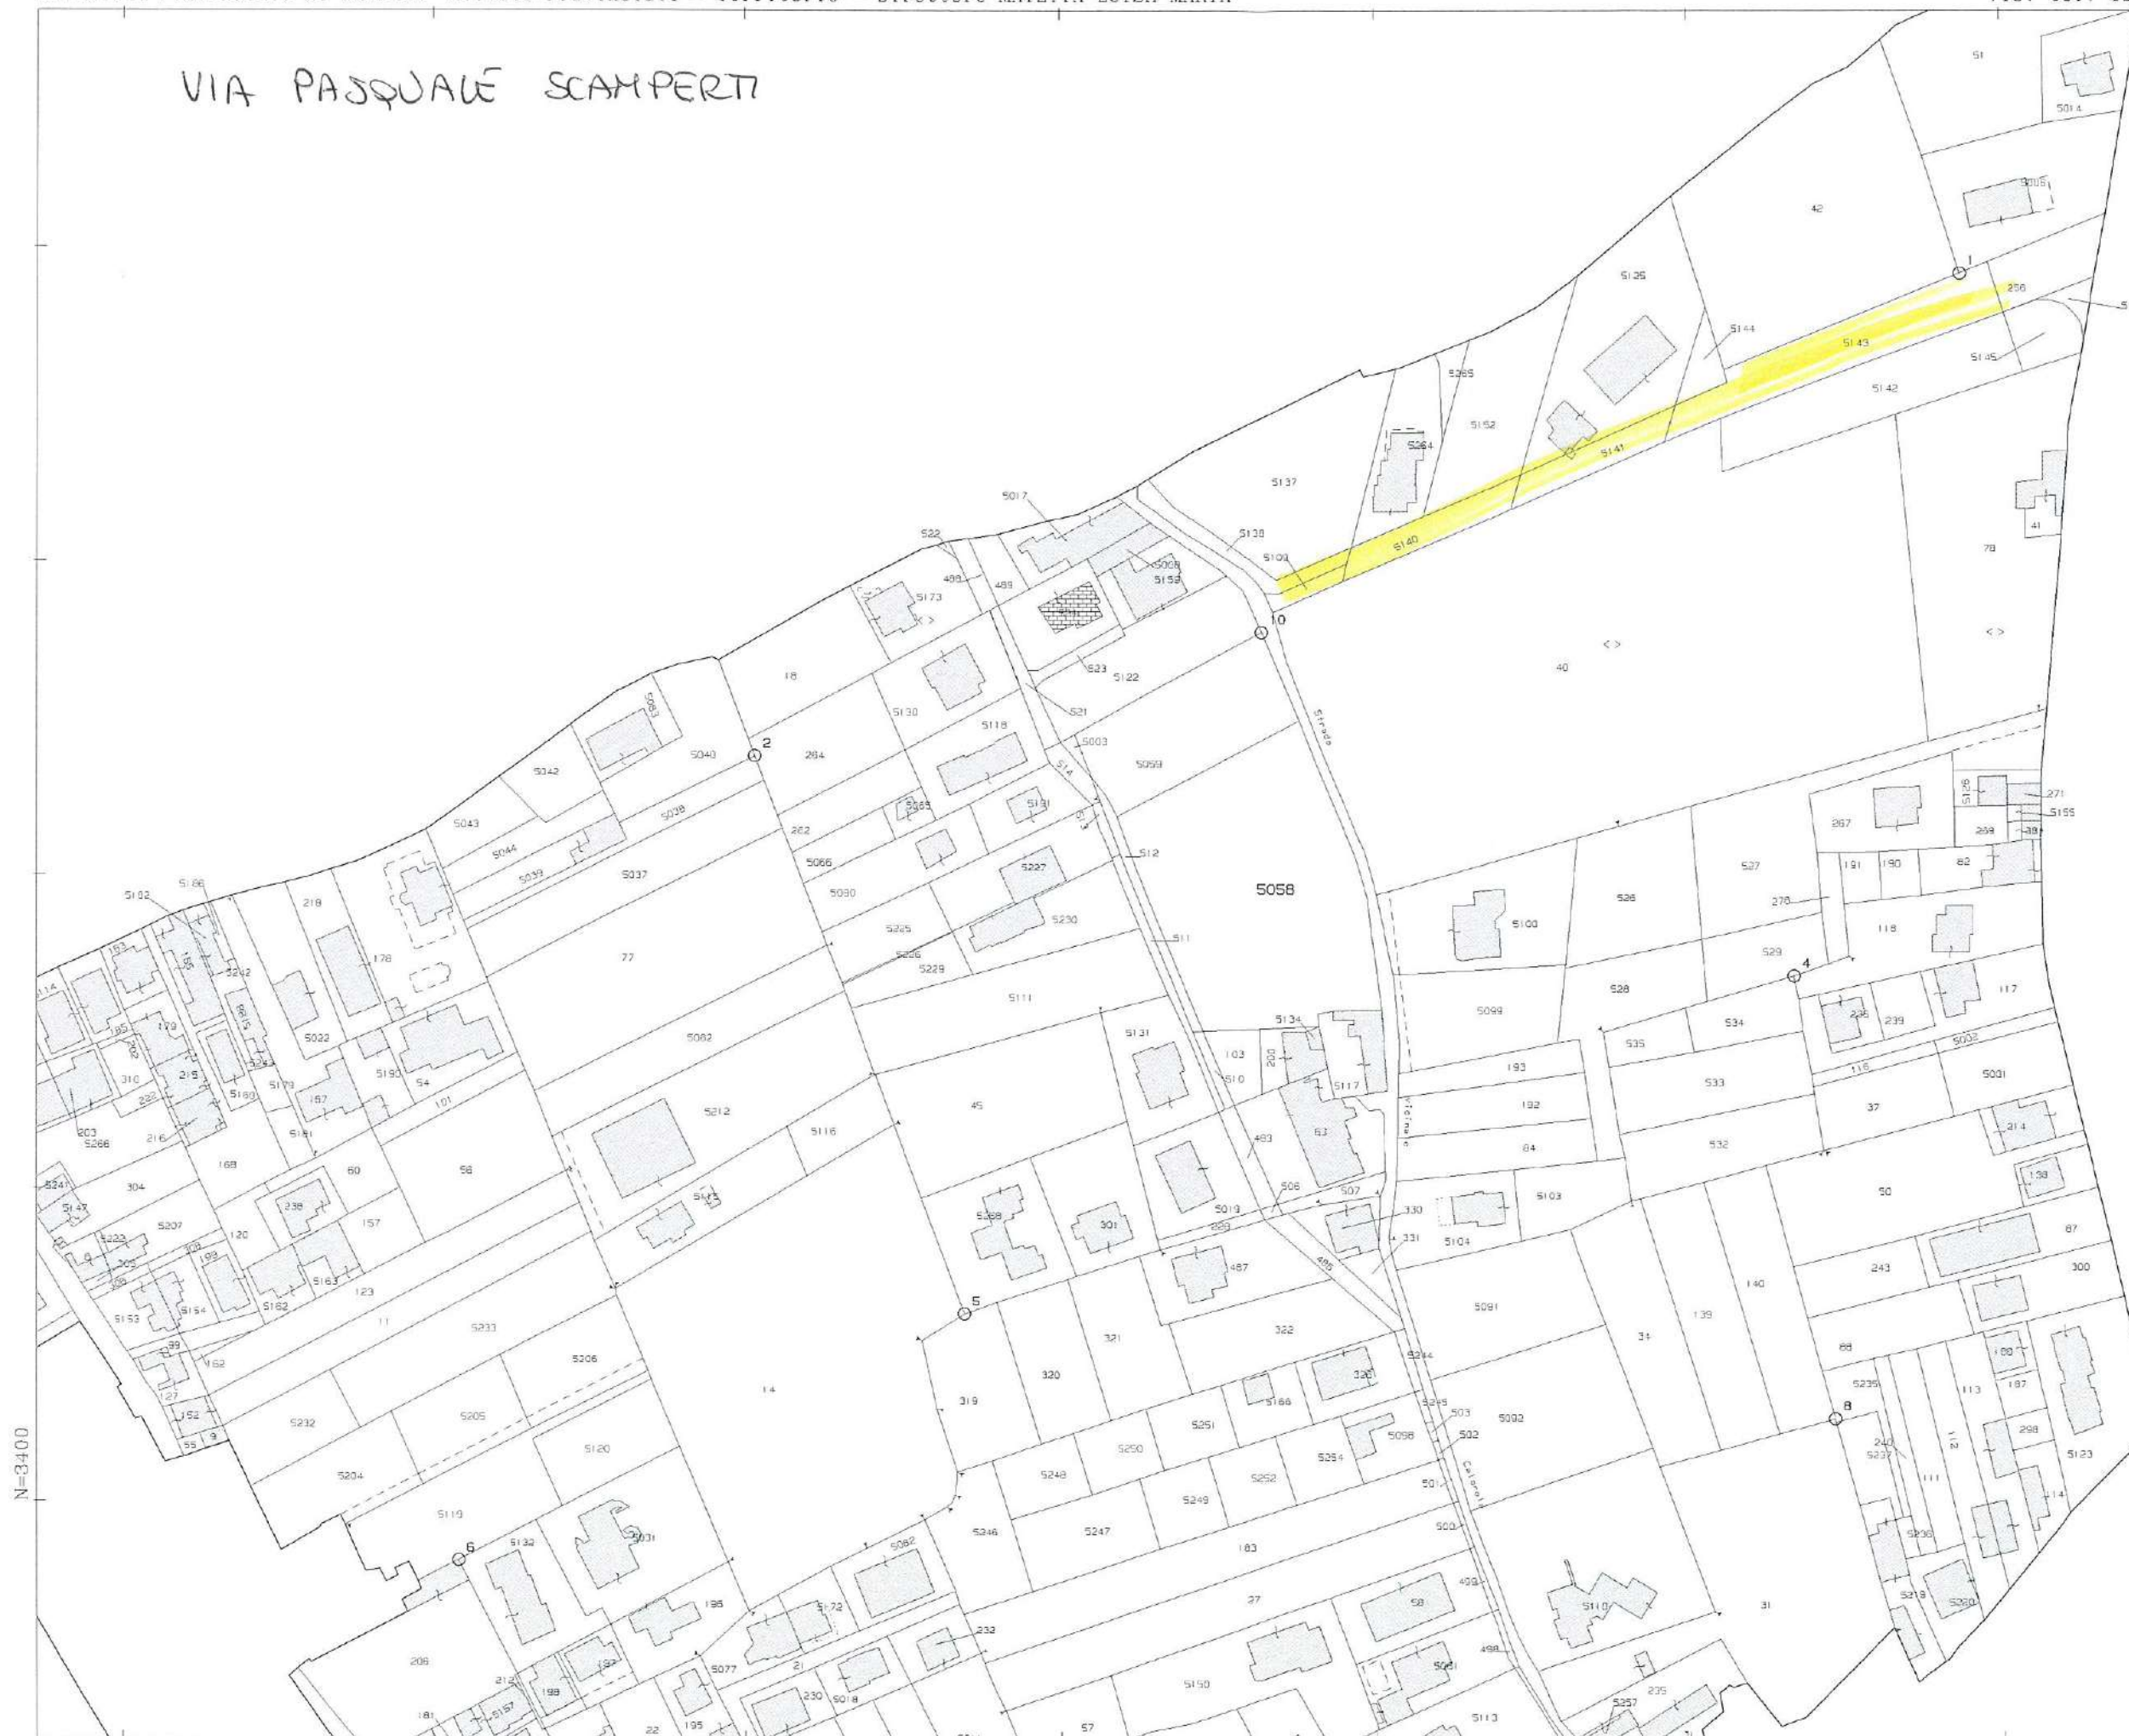

PARGO GIOCHI LUIGI VIGLIOTTI



N=3200

E=5400

1 Particella: 5223

13-Apr-2022 11:49:00
Protocollo pratica T157699/2022

Scala originale: 1:2000
Dimensione cornice: 1164.000 x 828.000 metri

Comune: (CE) ARIENZO
Foglio: 10